

GLOBAL GEO-EXPERT

Alex LESENNE / Jean-Louis MARTINEZ / Lionel SOURD

S.E.L.A.R.L. de Géomètres-Experts Associés

52 bis, Avenue Geoffroy Perret - 30210 REMOULINS - TEL : 04.66.37.26.27

e-mail : Lmrgeo@orange.fr

ORDRE DES GEOMETRES EXPERTS - N. d'inscription 1993C200010

Département du GARD

COMMUNE DE LAUDUN L'ARDOISE


ROUTE DE BAGNOLS

Propriété de la SCI DM5

PLAN D'ALIGNEMENT

(Annexé au procès verbal de délimitation de la propriété
des personnes publiques en date du 16/09/2024)

ECHELLE : 1/250

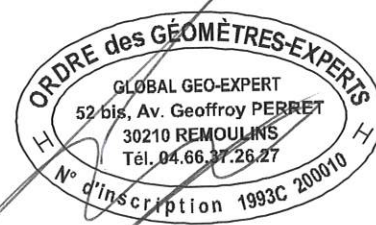

N. Dossier : R085/24

Date du relevé : le 16 Juillet 2024

Modifications :

Rattachement planimétrique : RGF93 CC44

CADASTRE :


Section : AT

Numéro : 132

Lieu-dit : Suc et Pradelle

NOTA : CERTAINES LIMITES FIGUREES SUR CE PLAN N'ONT PAS FAIT L'OBJET D'UN BORNAGE CONTRADICTOIRE
ELLES NE SONT DONC PAS OPPOSABLES AUX TIERS

- LEGENDE:
- Application cadastrale
 - Limite bornée
 - Limite alignement
 - Clôture
 - Mur
 - Mur de clôture
 - Mur de soutènement
 - Propriété du mur (Présomption de mur privatif)
 - Propriété du mur (Présomption de mitoyenneté)
 - Talus

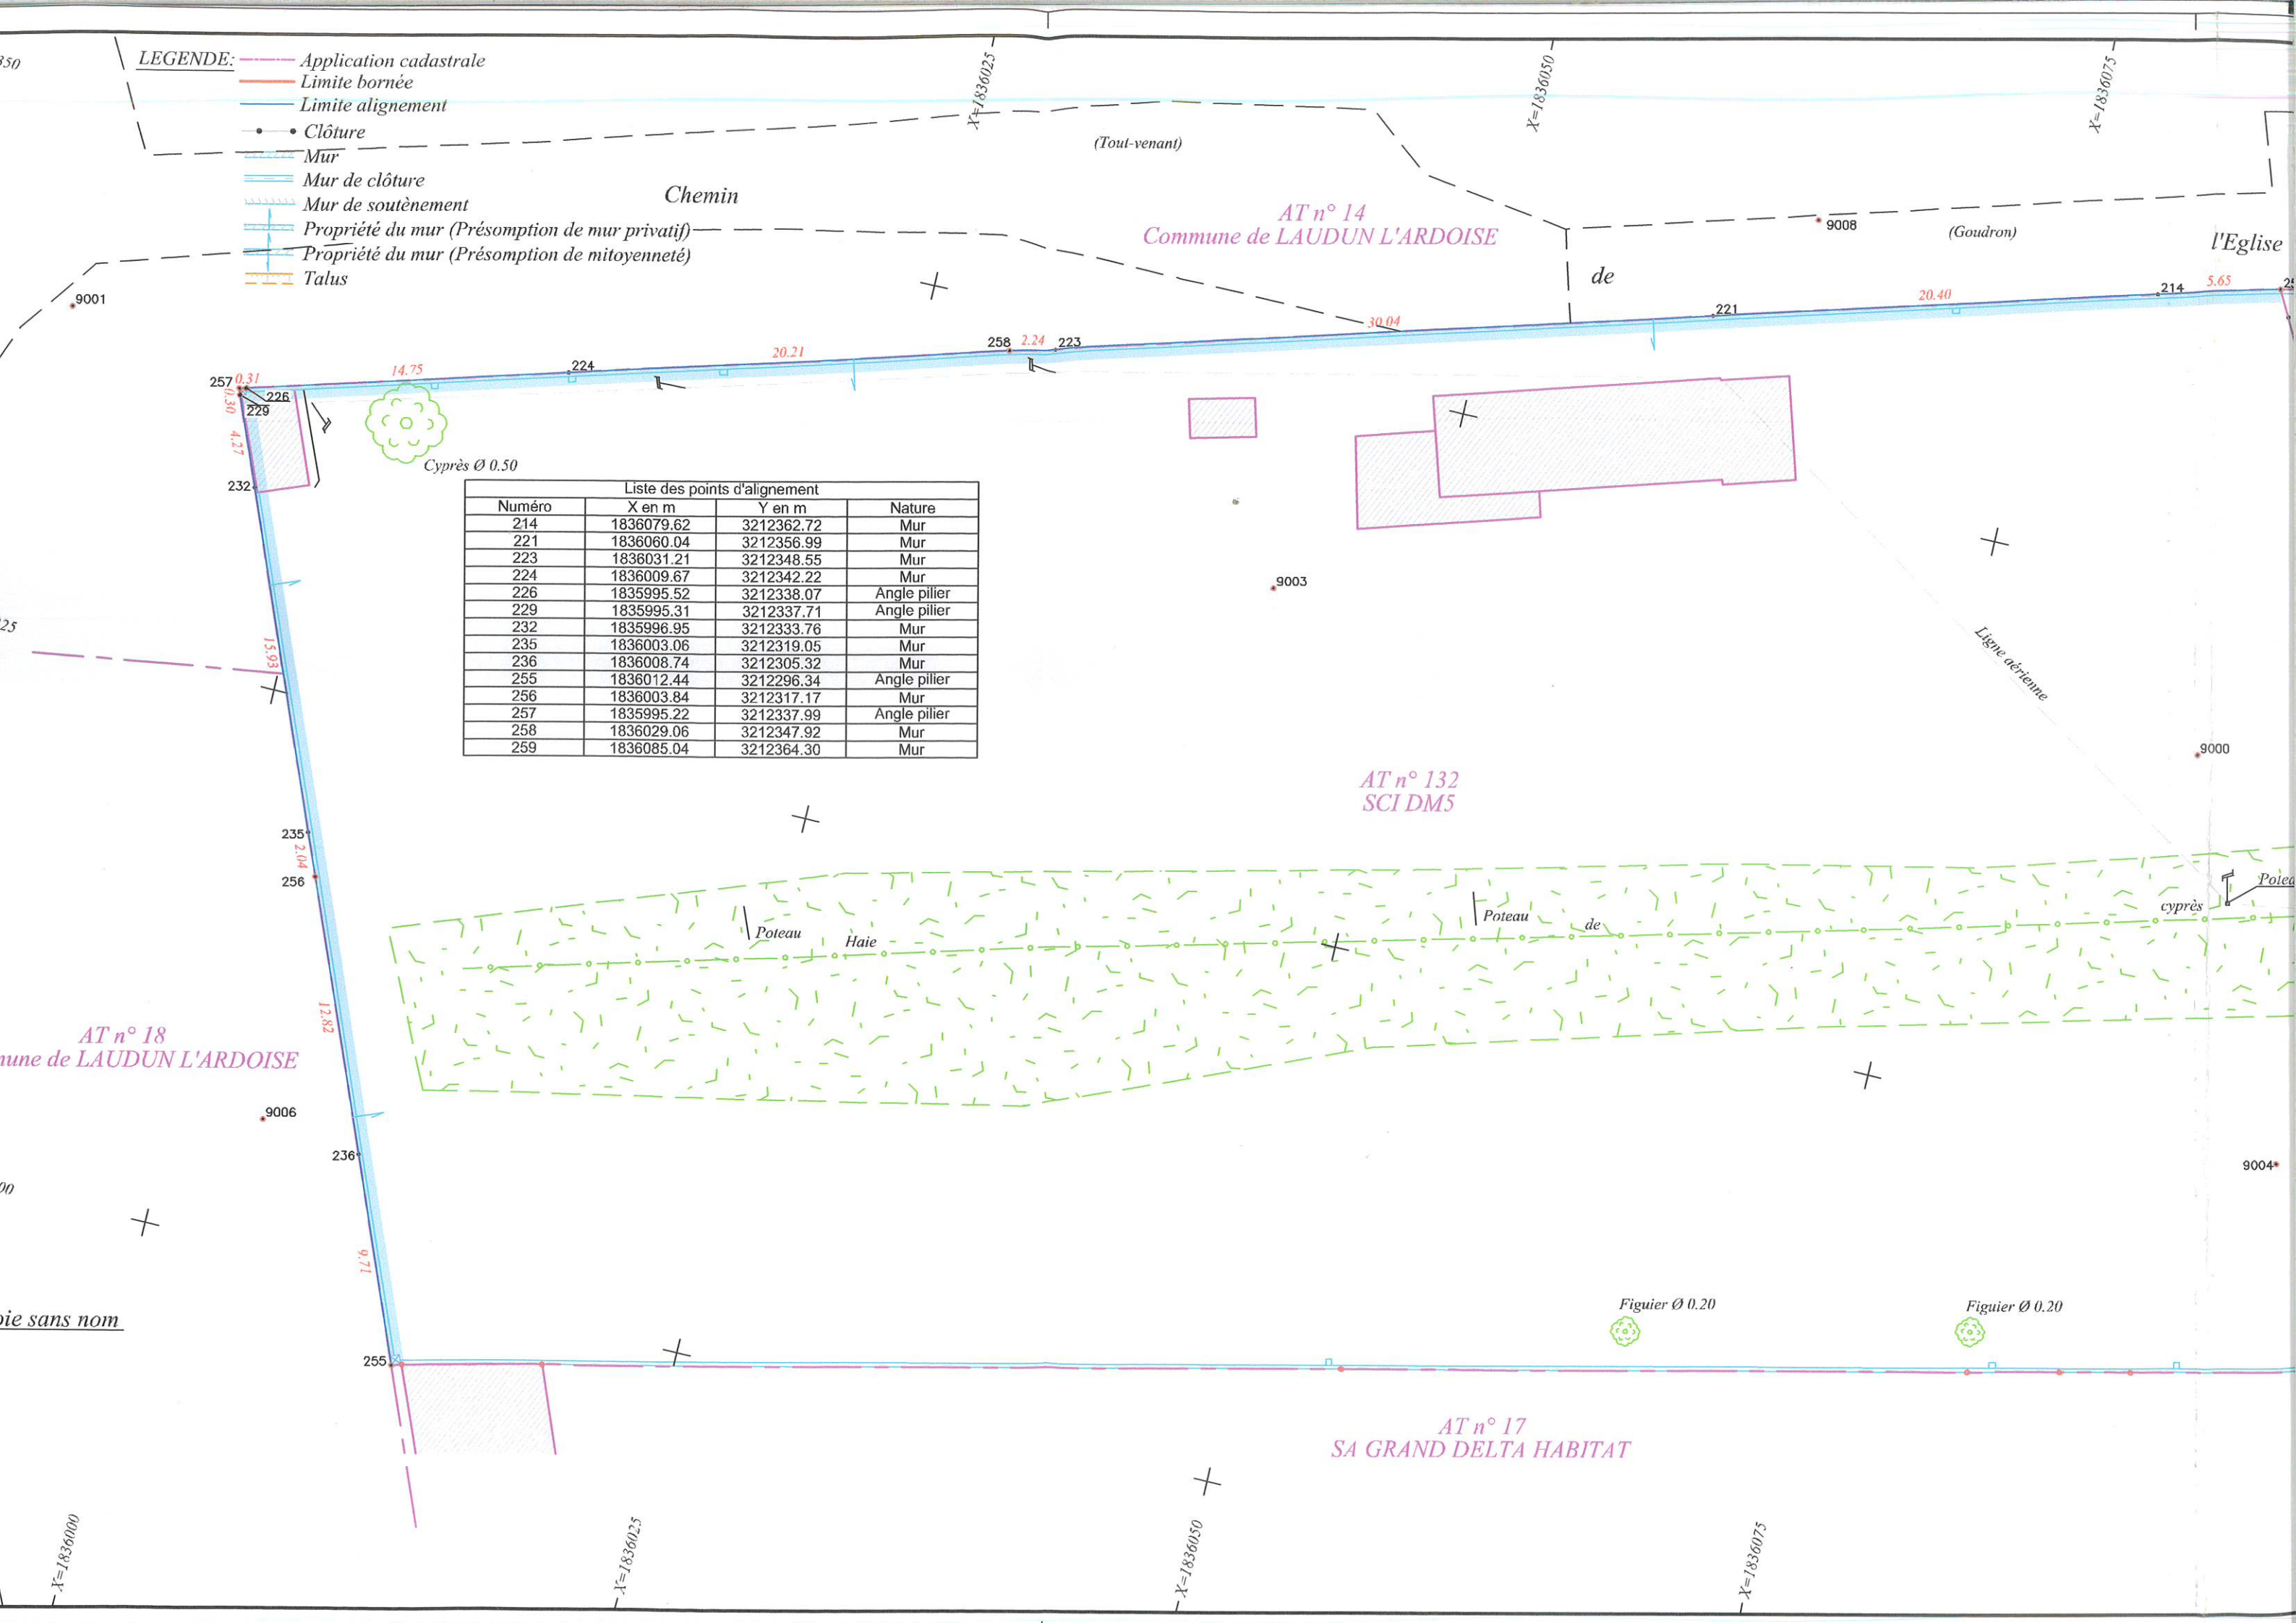

AT n° 14
Commune de LAUDUN L'ARDOISE

de

(Goudron)

l'Eglise

Cyprès Ø 0.50

Liste des points d'alignement

Numéro	X en m	Y en m	Nature
214	1836079.62	3212362.72	Mur
221	1836060.04	3212356.99	Mur
223	1836031.21	3212348.55	Mur
224	1836009.67	3212342.22	Mur
226	1835995.52	3212338.07	Angle pilier
229	1835995.31	3212337.71	Angle pilier
232	1835996.95	3212333.76	Mur
235	1836003.06	3212319.05	Mur
236	1836008.74	3212305.32	Mur
255	1836012.44	3212296.34	Angle pilier
256	1836003.84	3212317.17	Mur
257	1835995.22	3212337.99	Angle pilier
258	1836029.06	3212347.92	Mur
259	1836085.04	3212364.30	Mur

AT n° 132
SCI DM5



AT n° 18
Commune de LAUDUN L'ARDOISE

ie sans nom

AT n° 17
SA GRAND DELTA HABITAT


AT n° 14
e LAUDUN L'ARDOISE

NOTA : -La limite entre la parcelle AT n° 15 et la parcelle AT n° 132
a été définie par Plan et PV de Bornage du 14/09/2016, établi par le Cabinet
Christian LEVEQUE, Géomètre-Expert à Bagnols sur Cèze (ref: 3271).

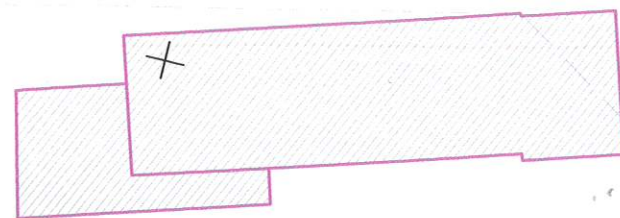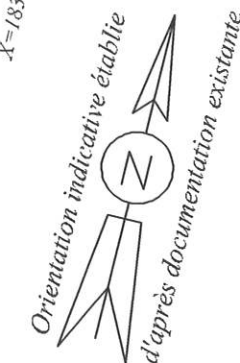


AT n° 15
M. MEYER Philippe
Mme BLACHE Sandrine

AT n° 132
SCI DM5

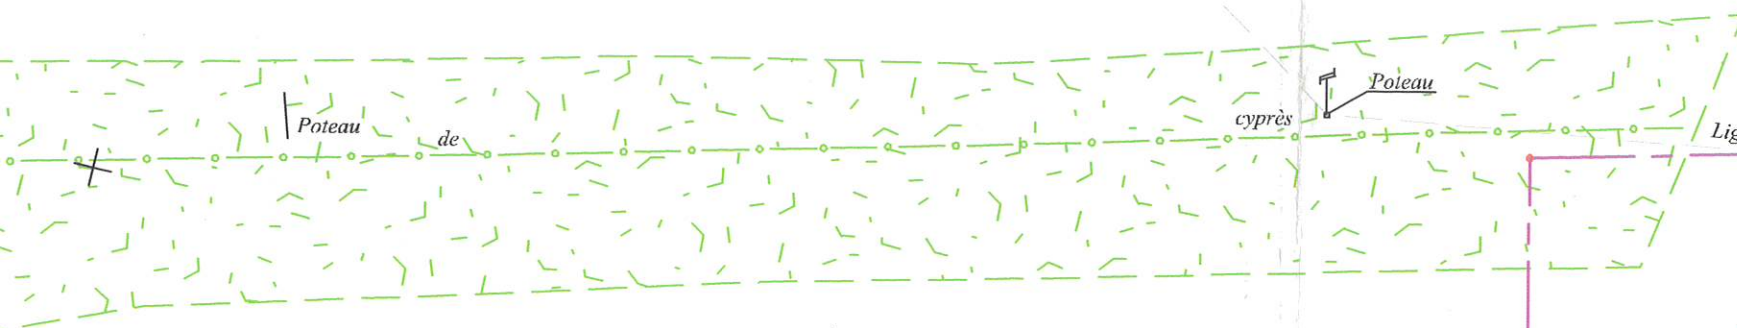

AT n° 135
SCI DM5

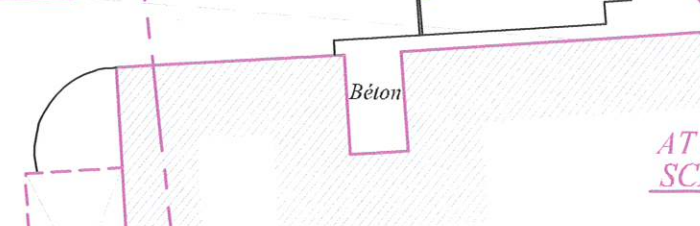

AT n° 134
Mme VIVIANI Dolorosa, née DI MASCIO (Usuf)
Mme VIVIANI Laurence (N.P.)

AT n° 133
Mme VIVIANI Dolorosa, née DI MASCIO (Usuf)
Mme VIVIANI Laurence (N.P.)

AT n° 17
SA GRAND DELTA HABITAT

